


Název Číslo Plocha [m²]

Šlep	K4	4,7
Šlep	K5	5,3
Šlep	K6	3,1
Šlep	K7	2,9
Šlep	K8	2,8
Šlep	K9	3,0
Šlep	K10	3,0
Šlep	K11	3,0
Šlep	K12	3,0
Šlep	K13	3,0
Šlep	K14	2,7
Šlep	K15	5,1
Šlep	K16	3,2
Šlep	K18	4,3
Šlep	K20	4,5
Šlep	K21	3,1
Šlep	K22	3,0
Šlep	K23	3,1
Šlep	K24	5,2
Šlep	K25	3,3
Šlep	K26	3,3
Šlep	K27	3,2
Šlep	K28	4,2
Šlep	K29	4,1
Šlep	K30	4,5
Šlep	K31	4,3
Šlep	K32	4,0
Šlep	K33	3,6
Šlep	K38	3,4
Šlep	K39	3,6
Šlep	K40	4,7
Šlep	K47	3,6
Šlep	K48	4,6
Šlep	K58	3,9
Šlep	K59	3,5
Šlep	K60	3,3
Šlep	K61	3,4
Šlep	K62	3,2
Šlep	K63	3,2
Šlep	K64	6,1
Šlep	K65	5,8
Šlep	K66	5,3
Šlep	K67	6,0
Šlep	K68	5,6
Šlep	K69	6,0
Šlep	K70	5,3
Šlep	K71	6,4
Šlep	K72	5,3
Šlep	K73	6,2
		200,9

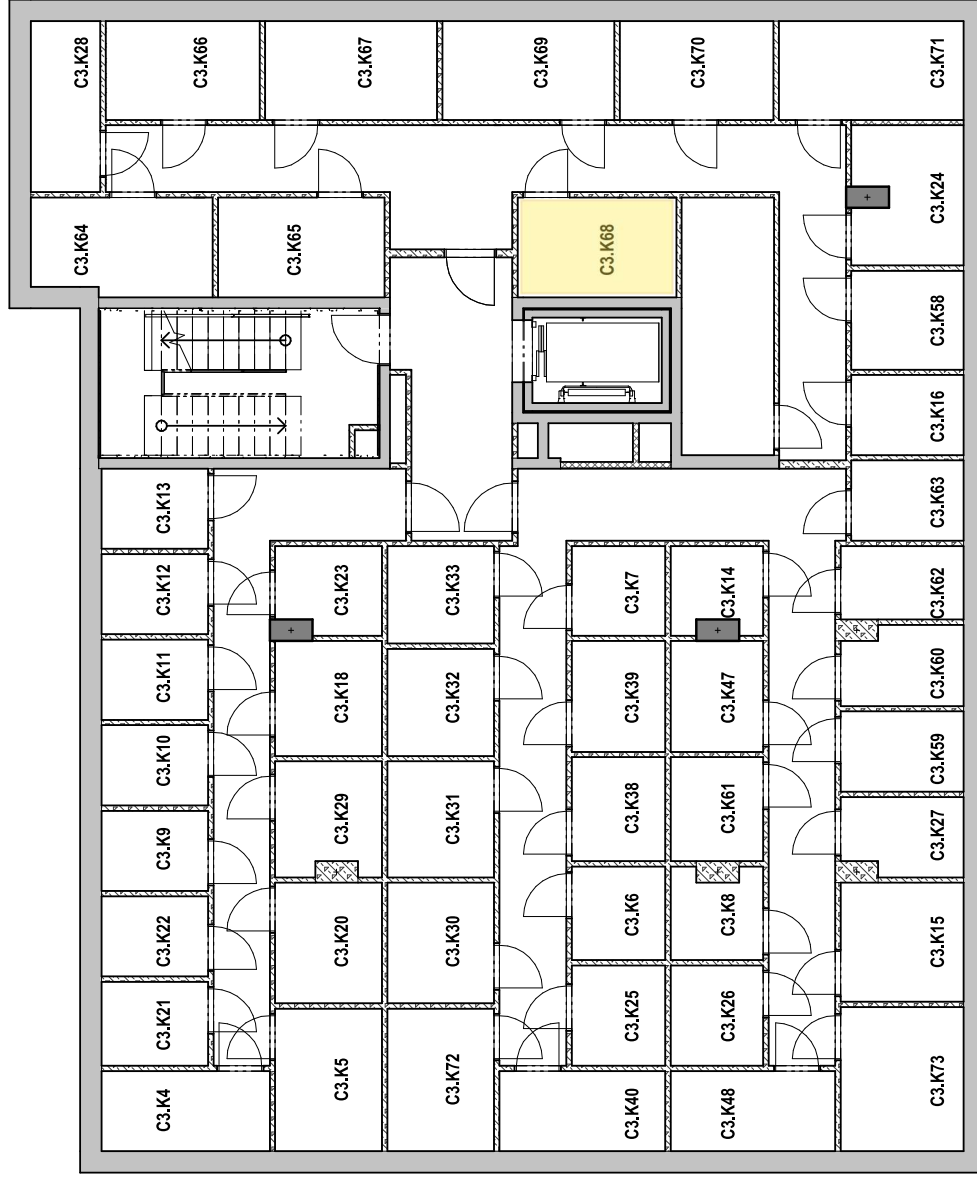

3.PP
 MĚŘÍTKO 1:100

